STADTPLATZ WELS UMGESTALTUNG



von Johanna Eckerstorfer

PROBLEMSTELLEN

1. Hitze
2. Verkehr
3. Mülltrennung
4. Aufenthaltsraum



INTERVIEWS

Gerda Niederhofer
Stadtmarketing






Rupert Doblhammer
ehemals Stadtplanung




DESIGN

- digitale Skizzen
- einzelne Elemente
- Grundriss



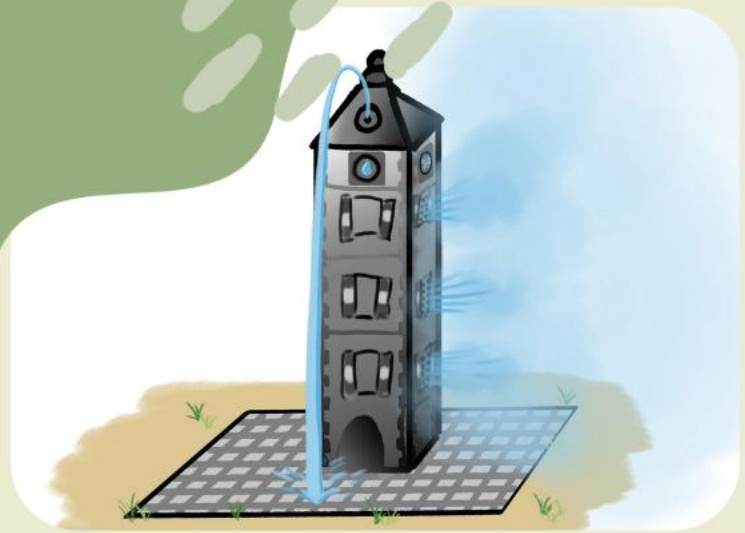

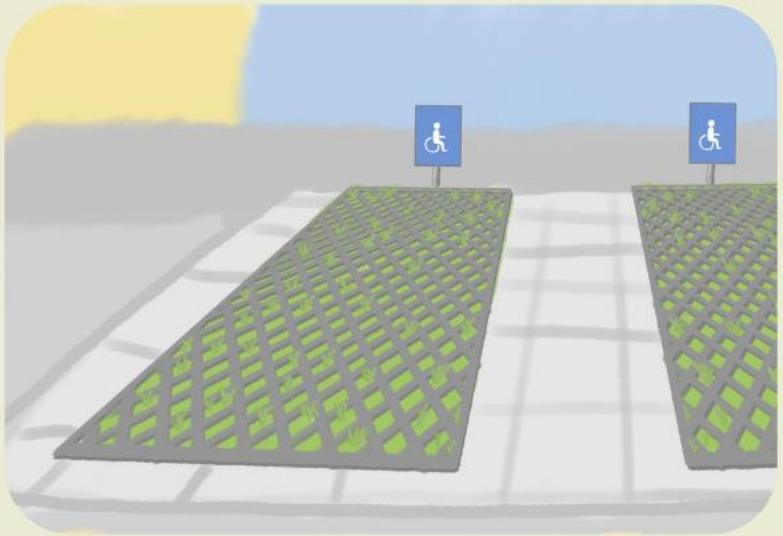




KUNSTSTOFF
plastic
RESTMÜLL
residual waste
ALTPAPIER
waste paper
METALL
metal
PFAND
HALTE UNG




3D-MODELL




SketchUp




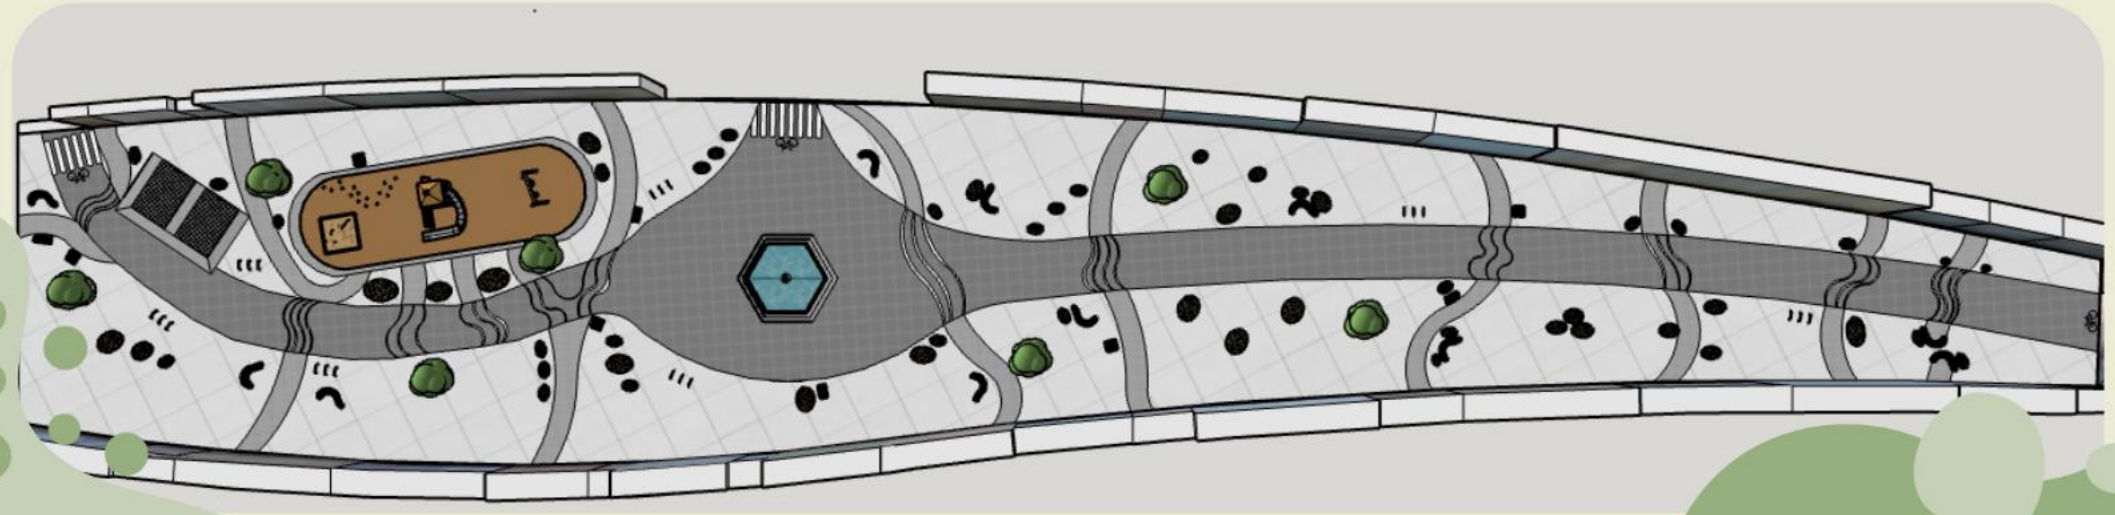

3D-DRUCK

- 1:200 Grundriss mit Ledererturm
- 1:20 einzelne Elemente

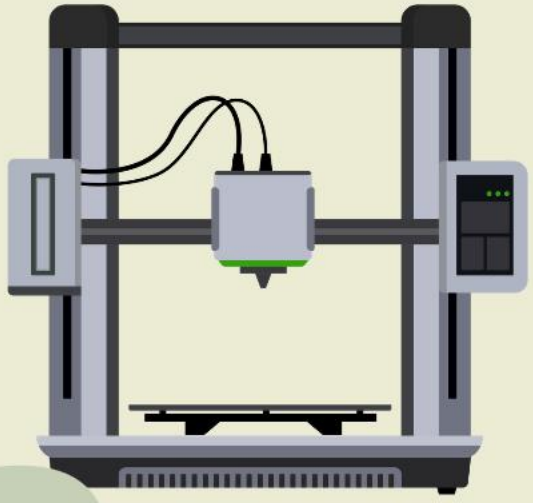

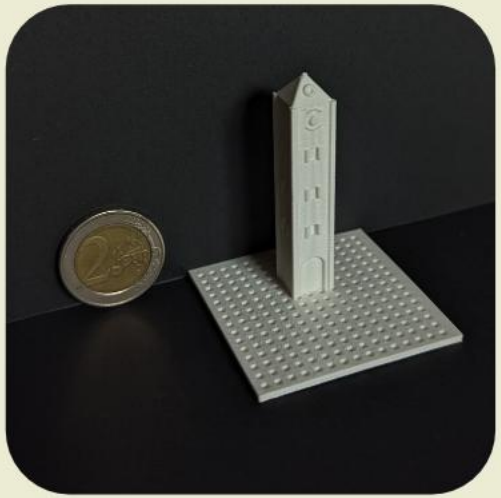



VISION

in meiner ABA

- Utopie wichtiger als Realität

Auszeichnungen österreichweit

- 1. Platz ABA Architektur-Preis
- 2. Platz ABA GWB Wettbewerb

Bildquellen

- **Johanna Eckerstorfer. ABA Raumgestaltung des Welser Stadtplatzes (2026).** URL: file:///media/eckerstorfer/USB%20DISK/ABA_Eckerstorfer_Johanna_Raumgestaltung_des_Welser_Stadtplatzes.pdf (Zugriff: 12.04.2026)
- **Google. Stadtplatz Wels in Google Earth.** URL: https://earth.google.com/web/search/stadtplatz+wels/@48.15638761,14.02423981,318.91640632a,200.14160674d,35y,144.99999985h,0t,0r/data=CiwiJgokCZIA2bHY1zNAEY8A2bHY1zPAGY7yMwBdI0lAIQfcWjFlb0nAQgIIAToDCgEwQgIIAEoNCP_____wEQAA (Zugriff: 12.04.2026)
- **Stadt Wels. Logo der Stadt Wels (2022).** URL: https://www.wels.gv.at/fileadmin/data/Pressecorner/Logo_2022/rz-wels-logo-schwarz-web.png (Zugriff: 12.04.2026)
- **SketchUp. SketchUp-Logo.** URL: https://axonware.ie/catalog/images/sketchup-logo.png (Zugriff: 11.04.2026)



zukunftsorientiert

vielfältig

belebt